

ΕΦΗΜΕΡΙΣ ΤΗΣ ΚΥΒΕΡΝΗΣΕΩΣ
ΤΗΣ ΕΛΛΗΝΙΚΗΣ ΔΗΜΟΚΡΑΤΙΑΣ

ΕΝ ΑΘΗΝΑΙΣ ΤΗι 23 ΝΟΕΜΒΡΙΟΥ 1978 | ΤΕΥΧΟΣ ΤΕΤΑΡΤΟΝ | ΑΡΙΘΜΟΣ ΦΥΛΛΟΥ 614

ΠΕΡΙΕΧΟΜΕΝΑ

ΑΠΑΛΛΟΤΡΙΩΣΕΙΣ

ΑΠΟΦΑΣΕΙΣ

ΑΝΑΚΟΙΝΩΣΕΙΣ

ΑΠΑΛΛΟΤΡΙΩΣΕΙΣ

ΑΠΟΦΑΣΕΙΣ

Ἀριθ. 1138 (1)

Περὶ κηρύξεως ὡς ἀναδασωτέας τῆς ἐκτάσεως ποὺ κάθηκε στὴν περιφέρεια τῆς Κοινότητας Κοσκινοῦ Ρόδου.

Ο ΝΟΜΑΡΧΗΣ ΔΩΔΕΚΑΝΗΣΟΥ

Ἔχοντας ὑπόψη :

1. Τὶς διατάξεις τοῦ ἄρθρου 117 παρ. 3 τοῦ Συντάγματος.
2. Τὶς διατάξεις τῶν ἄρθρων 188-205 τοῦ Ν.Δ. 86/1969 «περὶ Δασικοῦ Κώδικος».
3. Τὶς διαταγὲς τοῦ Ὑπουργείου Γεωργίας ἀριθ. 88854/7483/ἐγκ. 104/1.10.75, 114812/2946/ἐγκ. 154/24.12.75, 10582/539/13.2.1976, 217606/1610/13.6.1977 καὶ 204809/24.2.1978.
4. Τὶς διατάξεις τοῦ Νόμου 3200/55 σὲ συνδυασμὸ μὲ αὐτὲς τοῦ Β.Δ. 532/1970 καὶ τοῦ Β.Δ. 709/1970 «περὶ Διοικητικῆς Ἀποκεντρώσεως καὶ καθορισμοῦ ἁρμοδιοτήτων κ.λ.π.
5. Τὴν ἀριθ. 4445/30.9.1978 ἀναφορὰ-πρόταση τοῦ Δασαρχείου Ρόδου καθὼς καὶ τὴν προφορικὴ εἰσήγηση τοῦ Διευθυντοῦ Δασῶν Δωδεκανήσου, ἀποφασίζουμε :

Κηρύσσουμε ὡς ἀναδασωτέα τὴ δασικὴ ἔκταση ποὺ κάηκε στὶς 24.8.1978 στὴ θέση «Τσαΐρι» τῆς Κοινότητας Κοσκινοῦ-Ρόδου, ἐμβαδοῦ ἑνὸς (1) στρέμματος, ποὺ περικλείεται ἀπὸ τὴ γραμμὴ Α,Β,Γ,Δ,Α στὸ σχεδιάγραμμα τοῦ Δασαρχείου Ρόδου τὸ ὁποῖο ἐπισυνάπτεται.


Ἀναθέτουμε στὸ Δασαρχεῖο Ρόδου τὴν ἔκδοση τῶν σχετικῶν ἀπαγορευτικῶν διατάξεων.

Ἡ ἀπόφαση αὐτὴ νὰ δημοσιευθεῖ στὴν Ἐφημερίδα τῆς Κυβερνήσεως.

Ρόδος, 4 Ὀκτωβρίου 1978

Ὁ Νομάρχης
Ι. ΠΑΝΑΓΙΩΤΙΔΗΣ

ΣΧΕΔΙΑΓΡΑΜΜΑ
εκτάσεως που κάηκε
Κλίμακα 1:1000

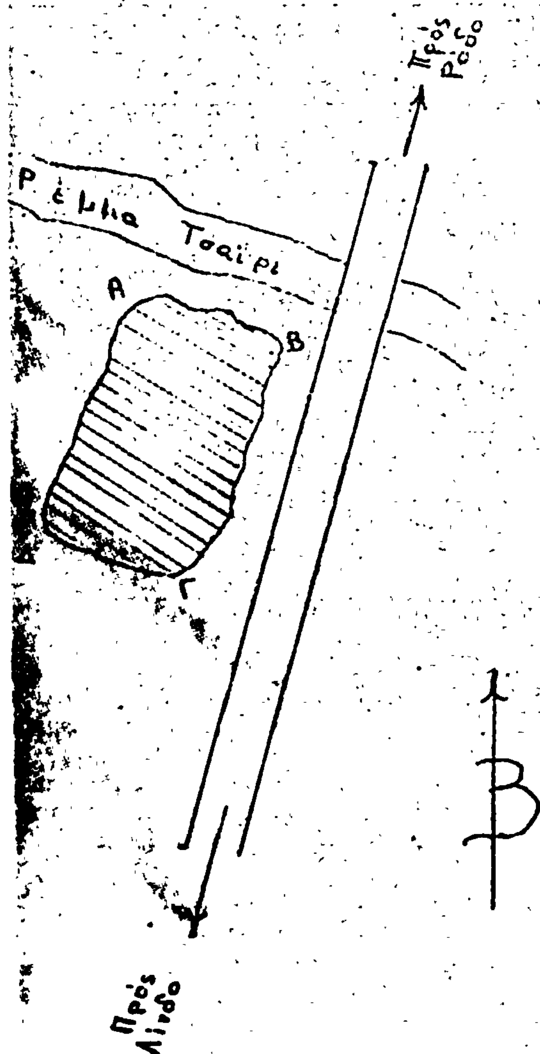

ΝΟΜΑΡΧΙΑ ΔΩΔΕΚΑΝΗΣΟΥ
ΔΑΣΑΡΧΕΙΟ ΡΟΔΟΥ

Ἀπόσπασμα χάρτου στό ὁποῖο φαίνεται ἡ ἔκταση πού κηρύσσεται ἀναδασωτέα στή θέση Τσαΐρι της κοινότητος Κοσκινού - Νήσου Ρόδου

Κλίμακα 1:25.000



ΥΠΟΜΝΗΜΑ

 Ἀναδασωτέα ἔκταση

 Δημόσιος δρόμος Ρόδου - Λίνδου

Ρόδος, 29-9-1978

ΘΕΩΡΗΘΗΚΕ

Ὁ Συντάξας | Ὁ Δασάρχης Ρόδου

...ΚΤΟΥΡΗΣ | Γ. ΚΑΠΕΤΑΝΟΠΟΥΛΟΣ

'Αριθ. Ζ/2589 (2)

Περὶ Κηρύξεως ὡς ἀναδασωτέας δασικῆς ἐκτάσεως στὴ θέση «'Αλιβέρι-Ταμπούρι Δοκοῦ» τῆς περιφερείας τοῦ Συνοικισμοῦ Δοκοῦ Χαλκίδος Ν. Εὐβοίας.

Ο ΝΟΜΑΡΧΗΣ ΕΥΒΟΙΑΣ

"Εχοντας ὑπόψη :

1. Τὶς διατάξεις τῶν ἄρθρ. 24 καὶ 117 τοῦ ἰσχύοντος Συντάγματος τῆς Χώρας.

2. Τὶς διατάξεις τῶν ἄρθρ. 188 καὶ 191 τοῦ Ν.Δ. 86/1969 «περὶ Δασικοῦ Κώδικος».

3. Τὶς ἐγκύκλιες διαταγὲς τοῦ 'Υπουργείου Γεωργίας, ἀριθ : α) 5684/499/ἐγκ. 48/11.2.1971 «περὶ προϋποθέσεων καὶ διαδικασίας κηρύξεως ἐκτάσεων ὡς ἀναδασωτέων», β) 88854/7483/ἐγκ. 104/1.10.1975 καὶ 114812/2946/ἐγκ. 154/24.12.1975 «περὶ ἐφαρμογῆς διατάξεων ποὺ ἀφοροῦν ἀναδασωτέες ἐκτάσεις», γ) 10582/539/13.2.1976 «περὶ διευκρινίσεως ἐπὶ τῆς ἐφαρμογῆς τῆς ἀριθ. 114812/2946/ἐγκ. 154/24.12.1975 διαταγῆς καὶ δ) 217606/1610/13.6.77 «περὶ παροχῆς συμπληρωματικῶν ὁδηγιῶν ποὺ ἀφοροῦν τὶς ἀναδασωτέες ἐκτάσεις».

4. Τὴν ἀριθ. Ζ. 4632/12.8.1978 ἀναφορὰ τοῦ Δασαρχείου Χαλκίδος μὲ τὴν ὁποία ὑποβλήθηκε πρόταση γιὰ τὴν κήρυξη ὡς ἀναδασωτέας δασικῆς ἐκτάσεως 10 στρέμ. στὴν θέση «'Αλιβέρι- Ταμπούρι» τοῦ δημοσίου δάσους τῆς περιφερείας Συνοικισμοῦ Δοκοῦ Χαλκίδος ποὺ καταστράφηκε ἀπὸ τὴ πυρκαγιὰ τῆς 23.7.1978.

5. Τὴ σύμφωνη γνώμη τῆς Φιλοδασικῆς 'Επιτροπῆς Χαλκίδος, ὅπως διατυπώθηκε στὸ ἀριθ. 20/4.9.1978 Πρακτικὸ (θέμα 12ο) ἀποφασίζουμε :

Κηρύσσουμε ὡς ἀναδασωτέα τὴν ἔκταση τῶν 10 στρεμμάτων στὴ θέση «'Αλιβέρι–Ταμπούρι» τοῦ δημοσίου δάσους τῆς περιφερείας τοῦ Συνοικισμοῦ Δοκοῦ Χαλκίδος τοῦ Νομοῦ Εὐβοίας ἡ ὁποία καταστράφηκε ἀπὸ τὴ πυρκαγιὰ τῆς 23.7.1978.

'Η ἀνωτέρω ἔκταση ἐμφαίνεται ὑπὸ τὰ στοιχεῖα (ΑΒ ΓΔΕΖΗ) στὸ σχεδιάγραμμα ὑπὸ κλίμακα 1:1.000 ποὺ ἐπισυνάπτεται στὴν ἀπόφαση αὐτὴ καὶ ἀποτελεῖ ἀναπόσπαστο μέρος αὐτῆς.

'Η ἀπόφαση αὐτὴ νὰ δημοσιευθεῖ στὴν 'Εφημερίδα τῆς Κυβερνήσεως.


Χαλκίδα, 12 Σεπτεμβρίου 1978

'Ο Νομαρχῶν Δ/ντὴς
Κ. ΜΟΥΧΤΟΥΡΗΣ

ΚΛΙΜΑΞ 1:20.000.

Σ 2

«ΛΑΙΒΕΡΙ-ΤΑΜΠΟΥΡΙ»

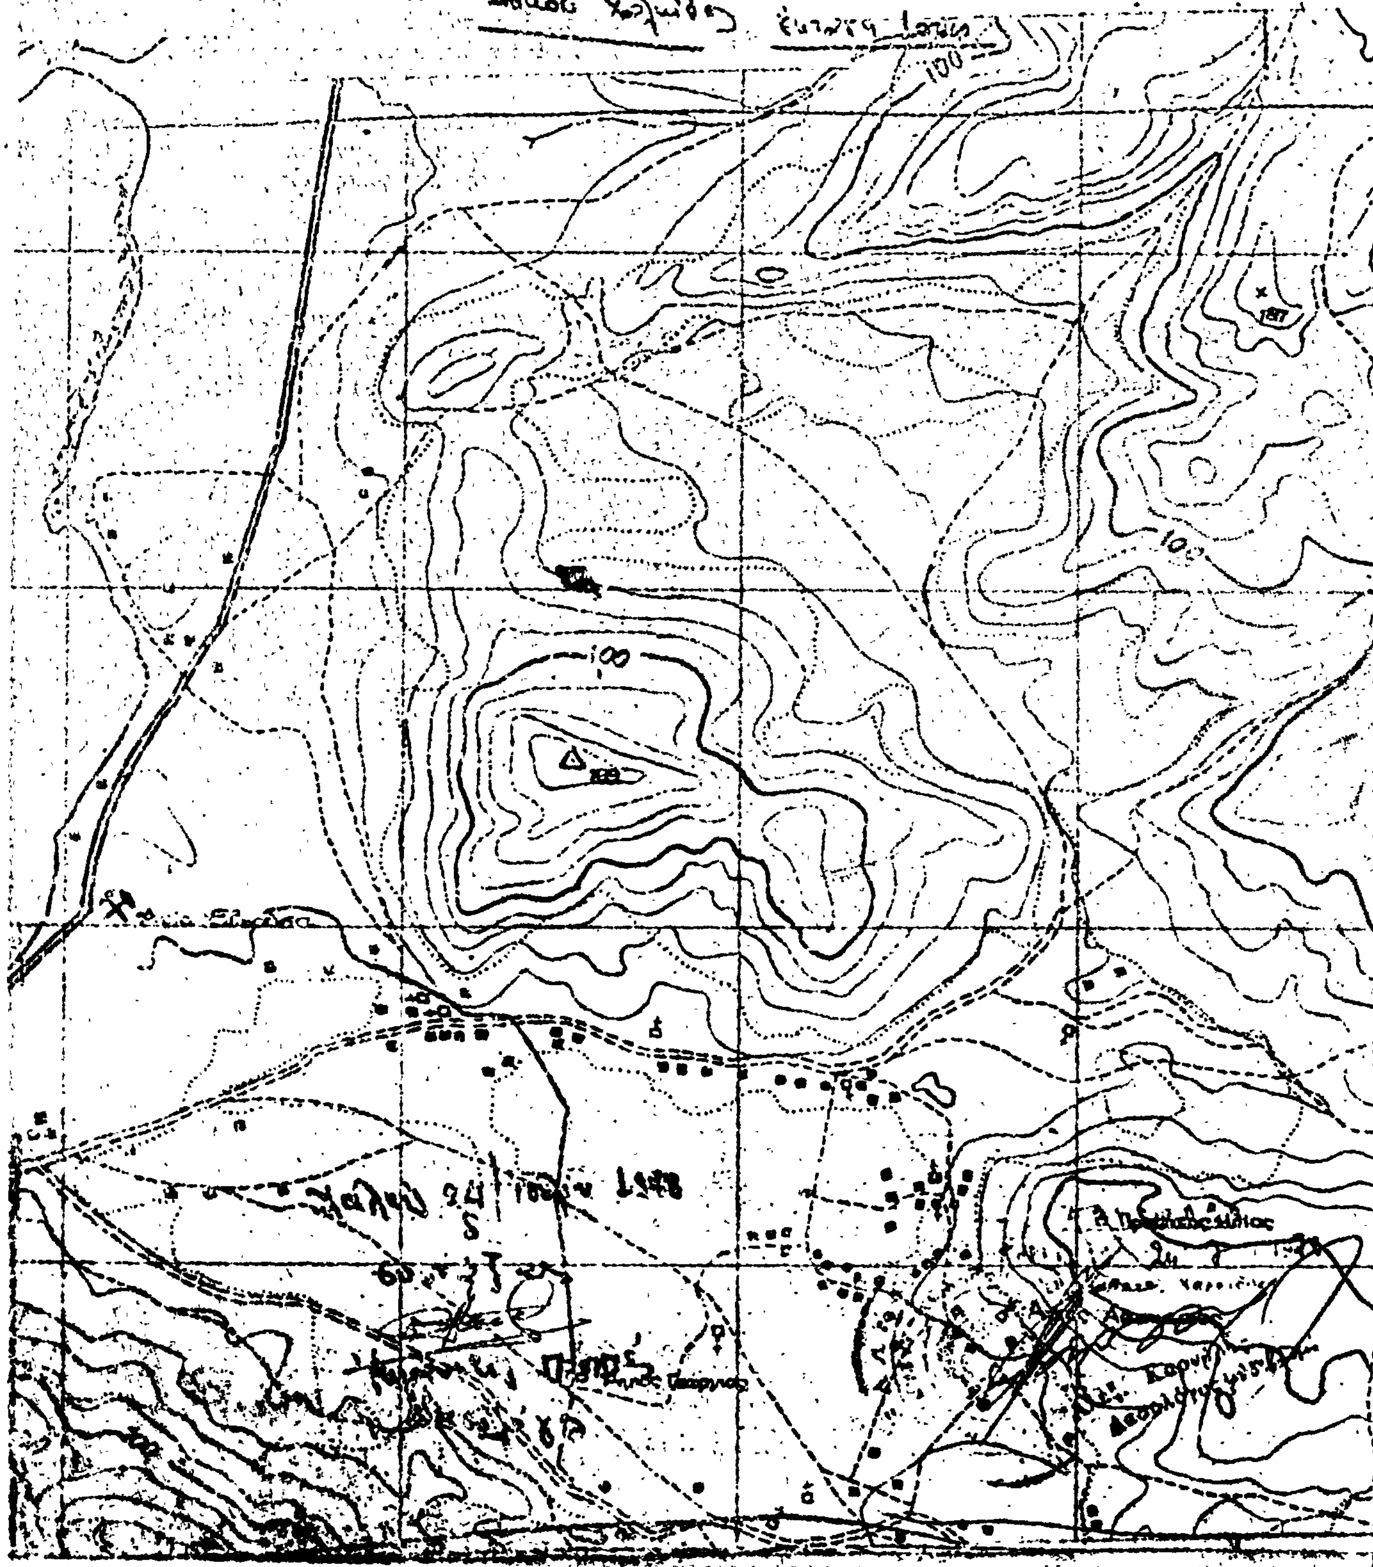

Β

ΚΛ. 1: 1.000

Σχεδιάγραμμα
κατέσης δασικής εκτάσεως
στη θέση «Άλιβέρι - Ταμπούρι»
περιοχής δασού Χαλκίδος.

ΕΚΤΑΣΗ ΑΝΤΑΛΛΑΓΗΣ: 10 στρ.

Δασική έκταση

Ζ

Ε

Η

δασική
έκταση
που δεν κάηκε

Δασική έκταση

Δ

Α

Β

τοίχος

Αμπέλι

Άγρος

Χαλκίς 24/7/78

Ο Δασάρχης

Ιωάννης Περρες
Δασολόγος με 7° βαθ.

→ δρόμος προς LIONER

Ἀριθ. 2018 (3)

Περὶ κηρύξεως δασικῆς ἐκτάσεως ὡς ἀναδασωτέας στὴ θέση «Τούμπα - Καγκέλια» περιφέρειας τῶν Κοινοτήτων Τεμπῶν — Ἀμπελακίων.

Ο ΝΟΜΑΡΧΗΣ ΛΑΡΙΣΗΣ

Ἔχοντας ὑπόψη :

1. Τὰ ἄρθρα 24 παρ. 1 καὶ 117 παρ. 3 τοῦ Συντάγματος τῆς Ἑλλάδος.

2. Τὶς διατάξεις τοῦ Ν. 3200/1955 «περὶ διοικητικῆς ἀποκεντρώσεως» σὲ συνδυασμὸ μὲ τὶς διατάξεις τοῦ Β. Δ/τος 709/5.11.1970 «περὶ καθορισμοῦ τῶν διατηρουμένων ὑπὲρ τοῦ Ὑπουργοῦ καὶ Περιφερειακῶν Ἀρχῶν ἐπιπέδου τοῦ Ὑπουργείου Γεωργίας...».

3. Τὶς διατάξεις τῶν ἄρθρων 188, 191 καὶ 198 τοῦ Ν.Δ., 86/1969 «περὶ Δασικοῦ Κώδικος».

4. Τὶς ἀριθ. 88854/7483/ἐγκ. 104/1.10.75 114812/2946/ἐγκ. 154/24.12.1975, 10582/539/13.2.76 καὶ 215696/1451/9.5.77 διαταγὲς τοῦ Ὑπουργείου Γεωργίας σύμφωνα μὲ τὶς ὁποῖες κηρύσσονται ἀναδωσετέες ἐκτάσεις ποὺ ἔχει καεῖ τὸ δάσος.

5. Τὴν ἀριθ. 5369α/9.9.78 ἀναφορὰ τοῦ Δασαρχείου Λαρίσης μὲ τὴν ὁποία ἀναφέρει τοὺς λόγους ποὺ πρέπει νὰ κηρυχθεῖ ἀναδασωτέα ἔκταση 160 στρεμμάτων ποὺ βρίσκεται στὴ θέση « Τούμπα–Καγκέλια» περιφέρειας τῶν Κοινοτήτων Τεμπῶν καὶ Ἀμπελακίων καὶ τῆς ὁποίας ἡ δασικὴ βλάστηση ἔχει καταστραφεῖ ἀπὸ πυρκαγιὰ ἀποφασίζουμε :

Κηρύσσουμε ἀναδασωτέα δημόσια δασικὴ ἔκταση ἐξ 160 στρεμμάτων, στὴ θέση « Τούμπα καὶ Καγκέλαι» περιφέρειας τῶν Κοινοτήτων Τεμπῶν καὶ Ἀμπελακίων ποὺ ἡ δασικὴ βλάστησὴ της ἔχε καταστραφεῖ ἀπὸ πυρκαϊὰ τὴν 20.8.1978 καὶ ποὺ ὁρίζεται :

Ἀπὸ Βορρᾶ : Μὲ δημόσια δασικὴ ἔκταση.
Ἀπὸ Νότο : Μὲ δημόσια δασικὴ ἔκταση.
Ἀπὸ Ἀνατολάς : Μὲ Δημόσια δασικὴ ἔκταση (ἀναδασώσεις πεύκης, κυπαρίσσου).
Ἀπὸ Δυσμάς : Μὲ δημόσια δασικὴ ἔκταση).

Ἡ ἀνωτέρω ἔκταση ἀπεικονίζεται στὸ ἀπὸ 20.8.78 σχεδιάγραμμα τοῦ Δασαρχείου Λαρίσης καὶ ἡ ὁριογραμμὴ της σημειοῦται μὲ τὰ γράμματα Α, Β, Γ, Δ, Ε, Ζ, Α.

Ἡ παροῦσα ἀπόφαση νὰ δημοσιευθεῖ στὴν Ἐφημερίδα τῆς Κυβερνήσεως καὶ νὰ τεθεῖ σὲ ἐφαρμογή.

Ἡ ἀπόφαση αὐτὴ νὰ δημοσιευθεῖ στὴν Ἐφημερίδα τῆς Κυβερνήσεως.

Λάρισα, 22 Σεπτεμβρίου 1978

Ὁ Νομάρχης
ΚΩΝ. ΓΚΛΕΤΣΟΣ

ΤΟΠΟΓΡΑΦΙΚΟΝ ΔΙΑΓΡΑΜΜΑ ΕΚΤΑΣΕΩΣ ΠΟΥ ΚΑΗΚΕ ΣΤΗ ΘΕΣΗ ΤΟΥΜΠΑ-ΚΑΓΚΕΛΙΑ ΠΕΡΙΟΧΗΣ ΚΟΙΝΟΤΗΤΟΣ ΤΕΜΠΩΝ-ΑΜΠΕΛΑΚΙΩΝ

ΚΛΙΜΑΞ 1:10.000

ΕΚΤΑΣΗ ΔΑΣΟΣΚΕΠΗΣ

Ανεμόμυλος

Πρός Αμπελάκια

ΠΕΥΚΗΣ ΚΥΠΑΡΙΣΣΟΥ

ΑΝΑΔΑΣΩΣΗ

Ρέμα Αγ. Νικολάου

Ε 80μ

Δ 300μ

260μ

Γ

363μ

440μ

ΣΤΡΕΜ. 160,00

Α 200μ 140μ Β

ΜΕΡΙΚΩΣ

ΔΗΜΟΣΙΑ

✱ Σημείο Αναφορέξεως

Επαρχιακός δρόμος

Τεμπών Αμπελακίων

Διόδια Τεμπών

πρός Θεσ/νίκη — πρός Λάρισα

Τέμπη

Λάρισα 20-8-78

Ο Συντάκτης

Δασολόγος

ΙΩΑΝΝΗΣ ΓΚΑΝ...

'Αριθ. 1353 (4)

Περὶ κηρύξεως ὡς ἀναδασωτέας δημοσίας δασικῆς ἐκτάσεως στὴ θέση «Σεφερόλακκα ἢ Κουφόλογγας περιφερείας Κοινότητος Κρεμμυδίων 'Επαρχίας Πυλίας Νομοῦ Μεσσηνίας».

Ο ΝΟΜΑΡΧΗΣ ΜΕΣΣΗΝΙΑΣ

"Εχοντας ὑπόψη :

1. Τὶς διαταγὲς τοῦ 'Υπουργείου Γεωργίας ἀριθμὸς 215 696/1451/9.5.77 καὶ 204809/761/24.2.1978
2. Τὶς δ/ξεις τοῦ ἄρθρου 117 τοῦ Συντάγματος ποὺ ἰσχύει.
3. Τὴν γνωμοδότηση τοῦ Συμβουλίου Δασῶν Νομαρχίας Μεσσηνίας ἀριθμὸς 18/19.8.1978
4. Τὴ γνωμοδότηση τῆς Φιλοδασικῆς 'Επιτροπῆς Καλαμάτας ἀριθμὸς 4/18.9.1978
5. Τὶς δ/ξεις τῶν ἄρθρων 188- 191 τοῦ Ν.Δ. 86/69 «περὶ Δασικοῦ Κώδικος», ἀποφασίζουμε :

Κηρύσσουμε ὡς ἀναδασωτέα εἴκοσι (20,00) στρέμματα Δημόσιας Δασικῆς ἐκτάσεως στὴ θέση «Σεφερόλακκα ἢ Κουφόλογγας περιφερείας Κοινότητος Κρεμμυδίων 'Επαρχίας Πυλίας Νομοῦ Μεσσηνίας τῆς ὁποίας ἡ δασικὴ βλάστηση καταστράφηκε ἀπὸ πυρκαγιὰ ποὺ ἔγινε στὶς 9.7.78 ὅπως αὐτὴ φαίνεται στὸ τοπογραφικὸ διάγραμμα ποὺ ἔχει ἐπισυναφθεῖ μὲ κλίμακα 1:3.000 καὶ στοιχεῖα Α, Β, Γ, Δ, Ε, Ζ, Α καὶ ἡ ὁποία ὁρίζεται ὡς κατωτέρω :

'Ανατολικά : 'Αγροκτήματα κατοίκων Κρεμμυδίων
Δυτικά : 'Αγροελαιοκτήματα κατοίκων Κρεμμυδίων
Βόρεια : Δημόσια δασικὴ ἔκταση
Νότια : 'Ομοίως καὶ ἐλαιοκτήματα κατοίκων Κρεμμυδίων

'Η ἀπόφαση αὐτὴ νὰ δημοσιευθεῖ στὴν 'Εφημερίδα τῆς Κυβερνήσεως.

Καλαμάτα, 22 Σεπτεμβρίου 1978

'Ο Νομάρχης
ΚΥΡ. ΣΤΕΦΑΝΑΚΟΣ


ΣΧΕΔΙΑΓΡΑΜΜΑ. ΑΝΑΔΑΣΩΤΕΑΣ ΕΚΤΑΣΕΩΣ


ΚΟΙΝΟΤΗΣ : ΚΡΕΜΜΥΔΙΑ

ΘΕΣΗ : ΣΕΦΕΡΟΛΑΚΚΑ Ή ΚΟΥΦΟΛΟΓΓΑΣ

ΕΚΤΑΣΗ : 20 ΣΤΡΕΜΑΤΑ

ΚΛΙΜΑΞ : 1:3.000

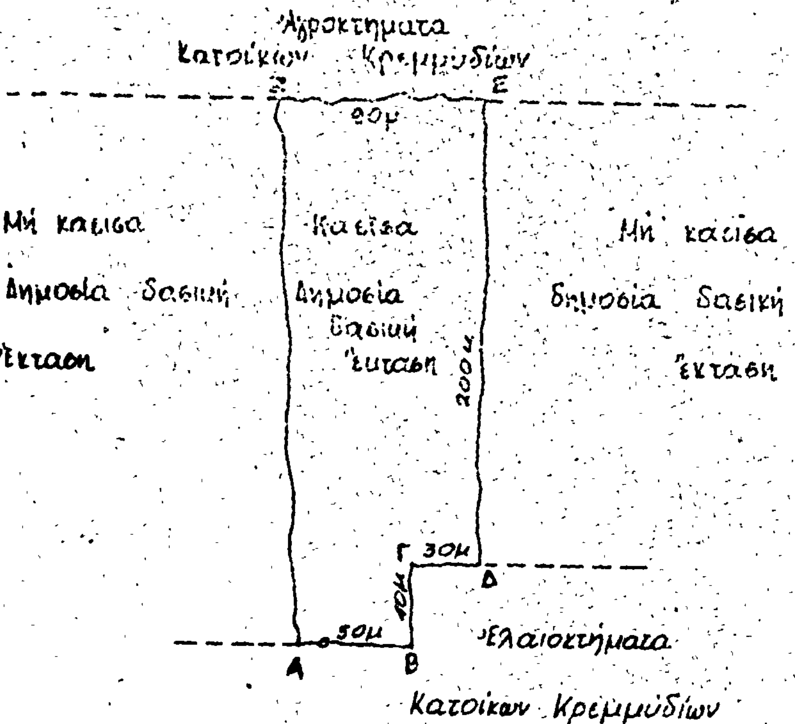

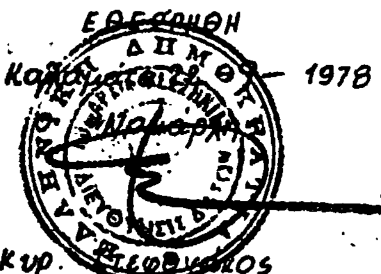

ΕΘΕΩΡΗΘΗ
Καλαμάτα 21-9-1978
Ο Δήμαρχος
κυρ. Στεφανάκος

ΕΘΕΩΡΗΘΗ
Καλαμάτα 21-9-1978
Ο Δ/ντής Δασών
Παναγιώτης Ντρές
δασολόγος μέ 4ο

Καλαμάτα 21-9-1978
Ο Δασάρχης Καλαμάτας
Σπύρος Σπαρ...πουλος
δασολόγος με ...

'Αριθ. 1258 (5)

Περὶ κηρύξεως ὡς ἀναδασωτέας δημοσίας δασικῆς ἐκτάσεως στὴ θέση Κρεμάσματα περιφερείας Κοινότητος Φλεσσιάδας 'Επαρχίας Τριφυλίας Νομοῦ Μεσσηνίας.

Ο ΝΟΜΑΡΧΗΣ ΜΕΣΣΗΝΙΑΣ

"Εχοντας ὑπόψη :

1. Τὶς διαταγὲς τοῦ 'Υπουργείου Γεωργίας ἀριθμὸς 215696/1451/9.5.77 καὶ 204809/761/24.2.1978.
2. Τὶς διατάξεις τοῦ ἄρθρου 117 τοῦ Συντάγματος πού ἰσχύει.
3. Τὴν γνωμοδότηση τοῦ Συμβουλίου Δασῶν Νομαρχίας Μεσσηνίας ἀριθμὸς 18/19.8.1978.
4. Τὴ γνωμοδότηση τῆς Φιλοδασικῆς 'Επιτροπῆς Καλαμάτας ἀριθμὸς 4.18.9.1978.
5. Τὶς διατάξεις τῶν ἄρθρων 188-191 τοῦ Ν. 86/69 «περὶ Δασικοῦ Κώδικος», ἀποφασίζουμε :

Κηρύσσουμε ὡς ἀναδασωτέα (1,200) στρέμματα Δημόσιας Δασικῆς ἐκτάσεως στὴ θέση Κρεμάσματα περιφερείας Κοινότητος Φλεσσιάδας 'Επαρχίας Τριφυλίας Νομοῦ Μεσσηνίας, τῆς ὁποίας ἡ δασικὴ βλάστηση καταστράφηκε ἀπὸ πυρκαγιὰ πού ἔγινε τὸ Φεβρουάριο 1978, ὅπως αὐτὴ φαίνεται στὸ τοπογραφικὸ διάγραμμα πού ἔχει ἐπισυναφθεῖ μὲ κλίμακα 1 : 1000 καὶ στοιχεῖα Α.Β.Γ.Δ.Ε.Α. καὶ ἡ ὁποία ὁρίζεται ὡς κατωτέρω :

'Ανατολικά : Δημόσια δασικὴ ἔκταση.
Δυτικά : 'Αμπέλι 'Αναστασίου Καλογεροπούλου.
Βόρεια : Δημόσια δασικὴ ἔκταση.
Νότια : Δημόσια δασικὴ ἔκταση.

'Η ἀπόφασή αὐτὴ νὰ δημοσιευθεῖ στὴν 'Εφημερίδα τῆς Κυβερνήσεως.

Καλαμάτα, 22 Σεπτεμβρίου 1978

'Ο Νομάρχης
ΚΥΡ. ΣΤΕΦΑΝΑΚΟΣ

ΣΧΕΔΙΑΓΡΑΜΜΑ ΑΝΑΔΑΣΩΤΕΑΣ ΕΚΤΑΣΕΩΣ

Κοινότητα: Φλεσσιάδα
Θέσις: "Κρεμαcματα"
Εμβαδόν: 1,200 στρέμματα
ΑΒΓΔΕΑ = Αναδασωτέα έκτασις.

ΘΕΩΡΗΘΗΚΕ
Καλαμάτα 22-9-1973
Ο Δασάρχης
Κυρ. Σαββανάκος

ΘΕΩΡΗΘΗΚΕ
Καλαμάτα 20-9-1973
Ο Διευθυντής Δασών
Νικόλαος Νιρές
Δασολόγος 4ου βαθμού

Κυπαρισσία 29-6-1973
Ο Δασάρχης Κυπαρισσίας
Θεόδωρος Πολίτης
Δασολόγος 5ου βαθμού

Κυπαρισσία 29-6-1973
Ο Συντάξας
Νικ. Λεπενιώτης
Τεχν. Δασοπονίας 5ου βαθμού

'Αριθ. 1223 (6)

Περὶ κηρύξεως ὡς ἀναδασωτέας δημοσίας δασικῆς ἐκτάσεως στὴ θέση Διπόταμα περιφερείας Κοινότητος Νεοχωρίου-'Αριστομένους 'Επαρχίας Μεσσήνης Νομοῦ Μεσσηνίας.

Ο ΝΟΜΑΡΧΗΣ ΜΕΣΣΗΝΙΑΣ

"Εχοντας ὑπόψη :

1. Τὶς διαταγὲς τοῦ 'Υπουργείου Γεωργίας ἀριθμὸς 215696/1451/9.5.77 καὶ 204809/761/24.2.78.

2. Τὶς διατάξεις τοῦ ἄρθρου 117 τοῦ Συντάγματος ποὺ ἰσχύει.

3. Τὴν γνωμοδότηση τοῦ Συμβουλίου Δασῶν Νομαρχίας Μεσσηνίας ἀριθμὸς 18/19.8.1978.

4. Τὴ γνωμοδότηση τῆς Φιλοδασικῆς 'Επιτροπῆς Καλαμάτας ἀριθμὸς 4/18.9.1978.

5. Τὶς διατάξεις τῶν ἄρθρων 188-191 τοῦ Ν.Δ. 86/69 «περὶ Δασικοῦ Κώδικος», ἀποφασίζουμε :

Κηρύσσουμε ὡς ἀναδασωτέα τέσσερα (4,00) στρέμματα, Δημόσιας Δασικῆς ἐκτάσεως στὴ θέση Διπόταμα περιφερείας Κοινότητος Νεοχωρίου 'Αριστομένους 'Επαρχίας Μεσσήνης Νομοῦ Μεσσηνίας, τῆς ὁποίας ἡ δασικὴ βλάστηση καταστράφηκε ἀπὸ πυρκαγιὰ ποὺ ἔγινε στὶς 26.6.78, ὅπως αὐτὴ φαίνεται στὸ τοπογραφικὸ διάγραμμα ποὺ ἔχει ἐπισυναφθεῖ μὲ κλίμακα 1 : 1.000 καὶ στοιχεῖα α,β,γ,δ,α, καὶ ἡ ὁποία ὁρίζεται ὡς κατωτέρω :

'Ανατολικά : Μὲ ἀγροτικὸ δρόμο.
Δυτικά : Μὲ χείμαρο Βελίκας.
Βόρεια : Μὲ δημόσια δασικὴ ἔκταση.
Νότια Μὲ δημόσια δασικὴ ἔκταση.


'Η ἀπόφασή αὐτὴ νὰ δημοσιευθεῖ στὴν 'Εφημερίδα τῆς Κυβερνήσεως.

Καλαμάτα, 22 Σεπτεμβρίου 1978

'Ο Νομάρχης
ΚΥΡ. ΣΤΕΦΑΝΑΚΟΣ

ΑΝΑΔΑΣΩΤΕΑ ΕΚΤΑΣΗ

ΝΟΜΑΡ	ΜΕΣΣΗΝΙΑΣ
ΚΟΙΝΟΤΗΣ	ΝΕΟΧΩΡΙ ΑΡΙΣΤΟΜΕΝΟΥΣ
ΘΕΣΗ	ΔΙΠΟΤΑΜΑ
ΕΚΤΑΣΗ	4,00 ΣΤΡΕΜΑΤΑ
ΚΛΙΜΑΞ	1:1000

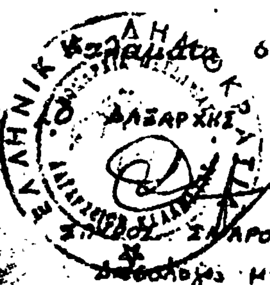

Καλαμάτα 6 Ιουλίου 1978
Ο ΔΗΜΑΡΧΗΣ ΚΑΛΑΜΑΤΑΣ
ΣΠΥΡΟΣ ΣΤΑΥΡΟΠΟΥΛΟΣ
Δικηγόρος μέ 6°



Εθεωρήθη
20—9—1978
ΔΙΕΥΘΥΝΤΗΣ ΔΑΣΩΝ
ΝΤΡΕΣ
Δασολόγος μέ 4°



Καλαμάτα 21—9—1978
Ο ΝΟΜΑΡΧΗΣ ΜΕΣΣΗΝΙΑΣ
ΕΥΡ. ΦΡΑΝΑΚΟΣ

'Αριθ. 52737 (7)

Περὶ κηρύξεως καείσης δημοσίας δασικῆς ἐκτάσεως ὡς ἀναδασωτέας πού βρίσκεται στὴν τοποθεσία «Κοσμᾶ πηγάδι» Περιφερείας Κοινότητος Βραστῶν Ν. Χαλ/κῆς λόγῳ πυρκαγιᾶς.

Ο ΝΟΜΑΡΧΗΣ ΧΑΛΚΙΔΙΚΗΣ

Ἔχοντας ὑπόψη :

1. Τὶς διατάξεις τοῦ ἄρθρου 117 παραγρ. 3 τοῦ συντάγματος τῆς Χώρας.

2. Τὶς διατάξεις τῶν ἄρθρων 188 καὶ 191 τοῦ Ν.Δ. 86/69 περὶ Δασικοῦ Κώδικος.

3. Τὶς διαταγὲς τοῦ 'Υπουργείου Γεωργίας : α) 88854/7483 'Εγκ. 104/1.10.75, β) ἀριθμὸς 114812/2946/'Εγκ. 154/24.12.75, γ) ἀριθμὸς 10582/539/13.2.76, δ) ἀριθμὸς 215696/1451/9.5.77, ε) ἀριθμὸς 217606/1610/13.10.77 καὶ στ) ἀριθμὸς 221479/2202/4.7.77, ζ) 227986/2913/2.9.77, η) 204809/761/24.2.78, θ) 222899/2424/10.7.78.

4. Τὴν ἀναφορὰ τοῦ Δασαρχείου Πολυγύρου ἀριθμὸς 4363/14.9.78 μὲ τὴν ὁποία προτείνει τὴν κύρυξη ὡς ἀναδασωτέας τῆς καείσης τὴν 27.8.78 δημοσίας δασικῆς ἐκτάσεως ἐμβαδοῦ 3,665 στρέμμ. πού βρίσκεται στὴ θέση «Κοσμᾶ Πηγάδι» Περιφερείας Κοινότητος Βραστῶν Ν. Χαλκιδικῆς ὅπως αὐτὴ φαίνεται καὶ ὁρίζεται στὸ σχετικὸ τοπογραφικὸ διάγραμμα μὲ κλίμακα 1 : 1.000 καὶ περικλείεται μὲ τὰ στοιχεῖα Α,Β,Γ,Δ,Ε,Ζ,Η,Θ,Ι,Α.

5. Τὴ γνωμοδότηση τοῦ δικοῦ μας περιφερειακοῦ Συμβουλίου Δασῶν ἀριθμὸς 8/21.9.1978 ὑπὲρ τῆς κηρύξεως τῆς ἐν λόγῳ ἐκτάσεως ὡς ἀναδασωτέας.

6. Τὸ γεγονὸς ὅτι αἱ ὑπάρχουσαι στὸ Νομὸ Χαλκιδικῆς Φιλοδασικαὶ 'Επιτροπαὶ δὲν λειτουργοῦν, ἀλλὰ βρίσκονται σὲ ἀδράνεια ἀπὸ τῆς ἱδρύσεώς των ἐλλείψει ἐνδιαφέροντος ἐκ μέρους τῶν πολιτῶν.

7. Τὸ γεγονὸς ὅτι ἡ παραπάνω ἔκταση πρότερον ἐκαλύπτετο ἀπὸ δασικὴ βλάστηση ἀειφύλλων Πλατυφύλλων ἡ ὁποία καταστράφηκε ἀπὸ τὴν πυρκαγιὰ καὶ ἐπιβάλλεται νὰ ἀποκατασταθεῖ ὁ δασικὸς χαρακτήρας τὸν ὁποῖο εἶχε ἡ ἔκταση αὐτὴ πρὶν καταστραφεῖ ἀπὸ τὴν πυρκαγιά, ἀποφασίζουμε :

Κηρύσσουμε ὡς ἀναδασωτέα τὴν δημοσία δασικὴ ἔκταση ἐμβαδοῦ 3,665 στρεμμάτων ἡ ὁποία καταστράφηκε ἀπὸ πυρκαγιὰ καὶ βρίσκεται στὴ Τοποθεσία «Κοσμᾶ Πηγάδι» τῆς περιφερείας τῆς Κοινότητος Βραστῶν καὶ περικλείεται ἀπὸ τὰ στοιχεῖα Α Β Γ Δ Ε Ζ Η Θ Ι Α καὶ ὁρίζεται :

'Ανατολικά : Μὲ γεωργικὲς καλλιέργειες κατοίκων Κοινότητος Βραστῶν.

Δυτικά : Μὲ δημοσία δασικὴ ἔκταση.


Βόρεια : Μὲ δημόσια δασικὴ ἔκταση.

Νότια : Μὲ γεωργικὲς καλλιέργειες κατοίκων Κοινότητος Βραστῶν.

'Η ἀπόφαση αὐτὴ νὰ δημοσιευθεῖ στὴν 'Εφημερίδα τῆς Κυβερνήσεως.

Πολύγυρος, 25 Σεπτεμβρίου 1978

'Ο Νομάρχης
ΝΙΚ. ΠΑΠΑΔΗΜΗΤΡΙΟΥ—ΔΟΥΚΑΣ

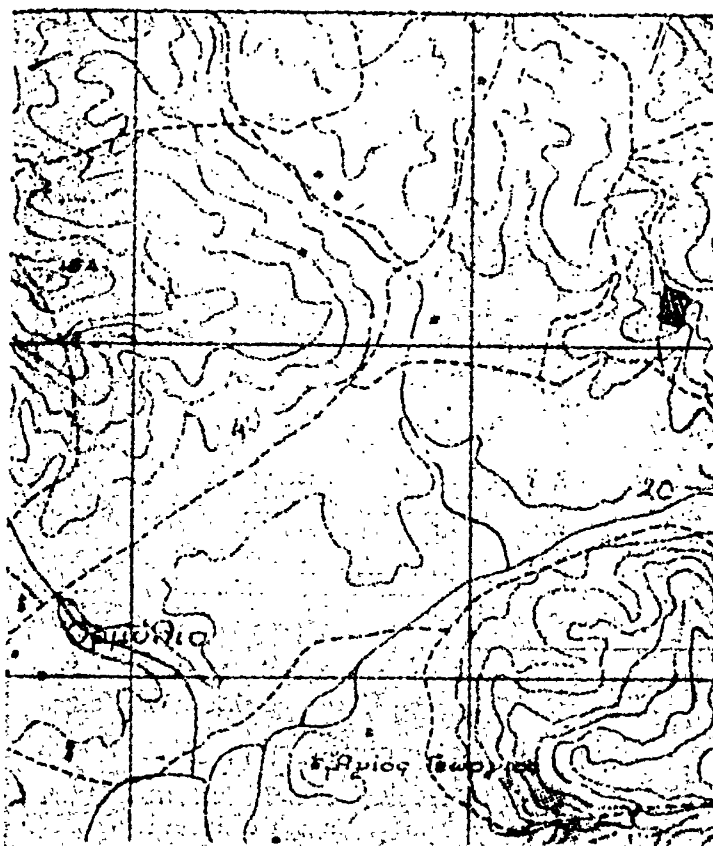

ΑΠΟΣΠΑΣΜΑ ΧΑΡΤΟΥ

περιοχής κοινότητος Βραστών Χαλκιδικής
Θέση: "Κοσμά πηγάδι"


Κλίμαξ 1:20000

ΥΠΟΜΝΗΜΑ

 Θέση δημοσίας δασικής εκτάσεως που έχει καταστραφεί από πυρκαιά

Πολύγυρος 12-9-1978
Ο
Συντάξας Δασολόγος

Ιωάννης Τσιρέλας

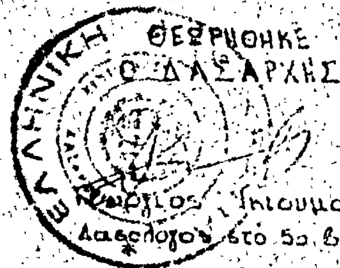


ΘΕΩΡΗΘΗΚΕ
Ο ΔΑΣΑΡΧΗΣ

Γεώργιος Γκιουμουσίδης
Δασολόγος στο 5ο βαθμό


ΤΟΠΟΔΙΑΓΡΑΜΜΑ

Δημοσίας Δασικής Εκτάσεως, που έχει καταστραφεί από πυρκαιά που έγινε στις 27-8-78 στη θέση "Κοσμά πηγάδι" κοινότητος Βραστών

Κλίμαξ 1:1000 Ε= 3665 τ.μ

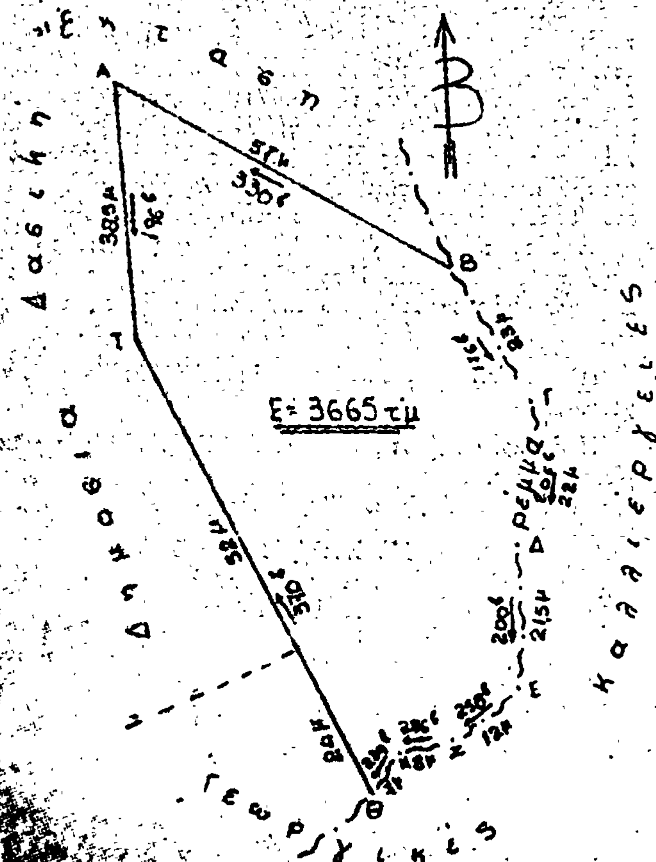

Πολύγυρος 25-9-1978

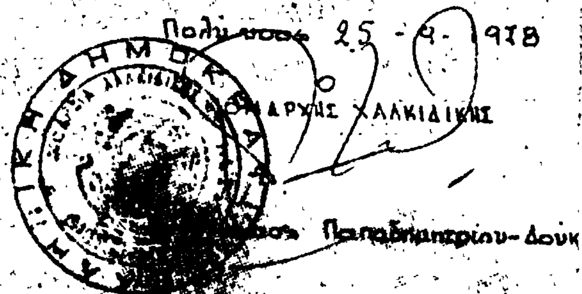

Ο ΝΟΜΑΡΧΗΣ ΧΑΛΚΙΔΙΚΗΣ

Παπαδημητρίου-Δουκ

ΑΝΑΚΟΙΝΩΣΕΙΣ

Ἀριθ. 64834/15734 (8)

Περὶ ἀνακοινώσεως παρακαταθέσεως ἀποζημιώσεως ἐξ ἀναγκαστικῆς ἀπαλλοτριώσεως στὴν Περιοχὴ Ἀνατολικοῦ Βερμίου Ὑποπεριοχῆς Ἐδεσσαίου.

Ο ΥΠΟΥΡΓΟΣ ΓΕΩΡΓΙΑΣ

Ἔχοντας ὑπόψη τὰ ἄρθρα 7 καὶ 8 τοῦ Ν.Δ. 797/71 «περὶ ἀναγκαστικῶν ἀπαλλοτριώσεων», γνωρίζουμε στοὺς κατωτέρω ἀναφερόμενους:

α) Αὐτοὺς ποὺ ἔχουν ἢ ἀξιώνουν δικαιώματα κυριότητος ἐπὶ τῶν ἀκινήτων ποὺ ἀπαλλοτριώθηκαν ἀναγκαστικὰ γιὰ τὴν κατασκευὴ ἐγγειοβελτιωτικοῦ ἔργου στὴν περιοχὴ Ἀνατολικοῦ Βερμίου Ὑποπεριοχῆς Ἐδεσσαίου, δυνάμει τῆς ἀριθ. Γ. 1346/3345/1.8.1977 διμεροῦς ἀποφάσεως τῶν Ὑπουργῶν Οἰκονομικῶν καὶ Γεωργίας (ΦΕΚ 285/1977 τ. Δ').

β) Στοὺς δανειστὲς ποὺ ἔχουν ἐγγράψει ὑποθήκη ἢ ἔχουν κάνει ἐνέργειες κατασχέσεως ἐπὶ τῶν ἀνωτέρω ἀκινήτων ἢ στοὺς τρίτους ἐν γένει διεκδικητὲς ὅτι ἡ προσωρινὴ ἀποζημίωση, ποὺ καθορίστηκε μὲ τὴν ἀριθ. 101/1978 ἀπόφαση τοῦ Μονομελοῦς Πρωτοδικείου Ἐδέσσης γιὰ ὅλα τὰ ἀκίνητα μὲ τὰ ἐπικείμενα σὲ αὐτὰ ὅπως εἰκονίζονται στὸ κτηματολογικὸ διάγραμμα καὶ τὸ σχετικὸ κτηματολογικὸ πίνακα, κατατέθηκε στὸ Ταμεῖο Παρακαταθηκῶν καὶ Δανείων καὶ ἐκδόθηκε γιὰ τὸ σκοπὸ αὐτὸ τὸ ἀριθ. 5400/7.8.78 γραμμάτιο συστάσεως Παρακαταθήκης τοῦ γραφείου Παρακαταθηκῶν Ἐδέσσης γιὰ συνολικὸ ποσὸ δραχμῶν ὀκτὼ ἑκατομμυρίων ἐννιακοσίων τριάντα ἕξη χιλιάδων ἑκατὸν τριάντα πέντε (8.936.135).

Ἡ ἀποζημίωση αὐτὴ θὰ ἀποδοθεῖ στοὺς κατὰ νόμο δικαιούχους.

Ἡ ἀνακοίνωση αὐτὴ νὰ δημοσιευθεῖ στὴν Ἐφημερίδα τῆς Κυβερνήσεως.

Ἀθῆναι, 23 Αὐγούστου 1978

Μὲ ἐντολὴ Ὑπουργοῦ
Ὁ Διευθυντὴς κ.ἀ.α.
Μ. ΠΟΛΥΖΟΣ

Ἀριθ. 64835/15735 (9)

Περὶ ἀνακοινώσεως παρακαταθέσεως ἀποζημιώσεως ἐξ ἀναγκαστικῆς ἀπαλλοτριώσεως στὴν περιοχὴ Ὀζεροῦ Ν. Αἰτωλοακαρνανίας.

Ο ΥΠΟΥΡΓΟΣ ΓΕΩΡΓΙΑΣ

Ἔχοντας ὑπόψη τὰ ἄρθρα 7 καὶ 8 τοῦ Ν.Δ. 797/71 «περὶ ἀναγκαστικῶν ἀπαλλοτριώσεων» γνωρίζουμε στοὺς κατωτέρω ἀναφερομένους:

α) Αὐτοὺς ποὺ ἔχουν ἢ ἀξιώνουν δικαιώματα κυριότητας ἐπὶ τῶν ἀκινήτων ποὺ ἀπαλλοτριώθηκαν ἀναγκαστικὰ γιὰ τὴν κατασκευὴ τῆς διώρυγος ΔΙV τῆς Ζώνης 1 καὶ 2 Ὀζεροῦ Αἰτωλοακαρνανίας, δυνάμει τῆς ἀριθ. Α.5085/1147/26.2.1977 διμεροῦς ἀποφάσεως τῶν Ὑπουργῶν Οἰκονομικῶν καὶ Γεωργίας (ΦΕΚ 76/1977 Τ. Δ').

β) Στοὺς δανειστὲς ποὺ ἔχουν ἐγγράψει ὑποθήκη ἢ ἔχουν κάνει ἐνέργειες κατασχέσεως ἐπὶ τῶν ἀνωτέρω ἀκινήτων ἢ στοὺς τρίτους ἐν γένει διεκδικητὲς ὅτι ἡ προσωρινὴ ἀποζημίωση, ποὺ καθορίστηκε μὲ τὴν ἀριθ. 1/1978 Ἀπόφαση τοῦ Μονομελοῦς Πρωτοδικείου Μεσολογγίου γιὰ ὅλα τὰ ἀκίνητα μὲ τὰ ἐπικείμενα σὲ αὐτὰ ὅπως εἰκονίζονται στὸ κτηματολογικὸ διάγραμμα καὶ τὸ σχετικὸ κτηματολογικὸ πίνακα, κατατέθηκε στὸ Ταμεῖο Παρακαταθηκῶν καὶ Δανείων καὶ ἐκδόθηκε γιὰ τὸ σκοπὸ αὐτὸ τὸ ἀριθ. 2940/7.8.1978 γραμμάτιο συστάσεως Παρακαταθήκης τοῦ γραφείου Παρακαταθηκῶν Ἀστακοῦ γιὰ συνολικὸ ποσὸ δραχμῶν ὀκτακοσίων σαράντα τριῶν χιλιάδων ἐννιακοσίων ἑξήκοντα (843.960).

Ἡ ἀποζημίωση αὐτὴ θὰ ἀποδοθεῖ στοὺς κατὰ νόμο δικαιούχους.

Ἡ ἀνακοίνωση αὐτὴ νὰ δημοσιευθεῖ στὴν Ἐφημερίδα τῆς Κυβερνήσεως.

Ἀθῆναι, 23 Αὐγούστου 1978

Μὲ ἐντολὴ Ὑπουργοῦ
Ὁ Διευθυντὴς κ.ἀ.α.
Μ. ΠΟΛΥΖΟΣ

Ἀριθ. 64833/15733 (10)

Περὶ ἀνακοινώσεως παρακαταθέσεως ἀποζ/σεως ἐξ ἀναγκαστικῆς ἀπαλ/σεως στὴν Περιοχὴ Βελβενδοῦ Κοζάνης.

Ο ΥΠΟΥΡΓΟΣ ΓΕΩΡΓΙΑΣ

Ἔχοντας ὑπόψη τὰ ἄρθρα 7 καὶ 8 τοῦ Ν.Δ. 797/71 «περὶ ἀναγκαστικῶν ἀπαλ/σεων» γνωρίζουμε στοὺς κατωτέρω ἀναφερόμενους:

α) Αὐτοὺς ποὺ ἔχουν ἢ ἀξιώνουν δικαιώματα κυριότητος ἐπὶ τῶν ἀκινήτων ποὺ ἀπαλλοτριώθηκαν ἀναγκαστικὰ γιὰ τὴν κατασκευὴ τοῦ ἀρδευτικοῦ δικτύου Βελβενδοῦ Κοζάνης, δυνάμει τῆς ἀριθ. Γ 2076/6810/1976 διμεροῦς ἀποφάσεως τῶν Ὑπουργῶν Οἰκονομικῶν καὶ Γεωργίας καὶ αὐτῶν ἐπὶ τῶν ὁποίων συνεστήθη δουλεία διελεύσεως σωληνωτοῦ ἀγωγοῦ (ΦΕΚ 2/1977 τ. Δ').

β) Στοὺς δανειστὲς ποὺ ἔχουν ἐγγράψει ὑποθήκη ἢ ἔχουν κάνει ἐνέργειες κατασχέσεως ἐπὶ τῶν ἀνωτέρω ἀκινήτων ἢ στοὺς τρίτους ἐν γένει διεκδικητὲς ὅτι ἡ προσωρινὴ ἀποζημίωση, ποὺ καθορίστηκε μὲ τὴν 844/1977 ἀπόφαση τοῦ Μονομελοῦς Πρωτοδικείου Κοζάνης γιὰ ὅλα τὰ ἀκίνητα μὲ τὰ ἐπικείμενα σὲ αὐτὰ ὅπως εἰκονίζονται στὸ κτηματολογικὸ διάγραμμα καὶ τὸν σχετικὸ κτηματολογικὸ πίνακα, κατατέθηκε στὸ Ταμεῖο Παρ/κῶν καὶ Δανείων καὶ ἐκδόθηκε γιὰ τὸ σκοπὸ αὐτὸ τὸ ἀριθ. 4654/8.8.1978 γραμμάτιο συστάσεως παρ/κης τοῦ Γραφείου Παρ/κῶν Σερβίων γιὰ συνολικὸ ποσὸ Δραχμῶν ἑνὸς ἑκατομμυρίου ἑπτακοσίων ἑξήντα μιᾶς χιλιάδων τριακοσίων ὀγδόντα μιᾶς (1.761.381).

Ἡ ἀποζ/ση αὐτὴ θὰ ἀποδοθεῖ στοὺς κατὰ νόμο δικαιούχους.

Ἡ ἀνακοίνωση αὐτὴ νὰ δημοσιευθεῖ στὴν Ἐφημερίδα τῆς Κυβερνήσεως.

Ἀθῆναι, 23 Αὐγούστου 1978

Μὲ ἐντολὴ Ὑπουργοῦ
Ὁ Διευθυντὴς κ. ἀ.α.
Μ. ΠΟΛΥΖΟΣ

ΑΠΟ ΤΟ ΕΘΝΙΚΟ ΤΥΠΟΓΡΑΦΕΙΟ